



ΕΦΗΜΕΡΙΣ ΤΗΣ ΚΥΒΕΡΝΗΣΕΩΣ

ΤΗΣ ΕΛΛΗΝΙΚΗΣ ΔΗΜΟΚΡΑΤΙΑΣ

ΤΕΥΧΟΣ ΔΕΥΤΕΡΟ — Αρ. Φύλλου 616

22 Ιουλίου 1996

ΠΕΡΙΕΧΟΜΕΝΑ

ΥΠΟΥΡΓΙΚΕΣ ΑΠΟΦΑΣΕΙΣ ΚΑΙ ΕΓΚΡΙΣΕΙΣ

ΥΠΟΥΡΓΙΚΕΣ ΑΠΟΦΑΣΕΙΣ & ΕΓΚΡΙΣΕΙΣ

Αριθ. 77841 (1)

Ορισμός λειτουργίας δικαστικού καταστήματος του Πρωτοδικείου Αιγίου.

Ο ΥΠΟΥΡΓΟΣ ΔΙΚΑΙΟΣΥΝΗΣ

Έχοντας υπόψη:

1. Τη διάταξη του άρθρου 18 παράγραφος 1 του Κώδικα Οργανισμού Δικαστηρίων και κατάστασης Δικαστικών Λειτουργών (Κ.Ν. 1756/1988).

2. Τις διατάξεις του άρθρου 29Α του Ν. 1558/1985 όπως προστέθηκαν με το άρθρο 27 του Ν. 2081/1992 (ΦΕΚ 154/10.9.1992 τ. Α').

3. Το έγγραφο του Πρωτοδικείου Αιγίου με αριθμό 511/19.6.1996.

4. Το γεγονός ότι από τις διατάξεις της απόφασης αυτής δεν προκαλείται δαπάνη σε βάρος του Δημοσίου, αποφασίζουμε:

Ορίζουμε νέο δικαστικό κατάστημα του Πρωτοδικείου, του Ειρηνοδικείου και Πταισματοδικείου Αιγίου από τις 24 Ιουνίου 1996 το κτίριο που βρίσκεται στο Αίγιο επί της οδού Κλεομένους Οικονόμου 18 ιδιοκτησίας Ιεράς Μητροπόλεως Καλαβρύτων και Αιγιαλείας.

Η απόφαση αυτή να δημοσιευθεί στην Εφημερίδα της Κυβερνήσεως.

Αθήνα, 10 Ιουλίου 1996

Ο ΥΠΟΥΡΓΟΣ

ΕΥΑΓΓΕΛΟΣ ΒΕΝΙΖΕΛΟΣ

Αριθ. ΥΠΠΟ/Δ/ΛΑΠΓ/2433/33869 (2)

Χαρακτηρισμός ως ιστορικών διατηρητέων μνημείων του κελύφους των κτιρίων 10,12,18 του παλαιού Βιομηχανικού Συγκροτήματος της Ελαιουργικής στην Ελευσίνα, στο Ο.Τ. 40.

Ο ΥΠΟΥΡΓΟΣ ΠΟΛΙΤΙΣΜΟΥ

Έχοντας υπόψη:

1. Τις διατάξεις α) του Ν. 1558/85 «περί Κυβέρνησης και Κυβερνητικών Οργάνων» που δημοσιεύθηκε στο ΦΕΚ 137/τα/26.7.85.

β) του άρθρου 52 του Ν. 5351/1932 «Περί Αρχαιοτήτων», όπως αντικατεστάθηκε με το άρθρο 14 και 17 του ΝΔ 216/1943 και τροποποιήθηκε με το άρθρο 32 παρ. 5 του Ν. 1337/1983 και ισχύει.

γ) του Ν. 1469/50 «περί προστασίας ειδικής κατηγορίας οικοδομημάτων και έργων τέχνης μεταγενεστέρων του 1830».

δ) του Ν. 2039 «περί Κύρωσης της Σύμβασης για την προστασία της Αρχιτεκτονικής Κληρονομιάς της Ευρώπης (ΦΕΚ 61/Α/13.4.92).

ε) του Π.Δ. 941/77 «περί Οργανισμού του ΥΠΠΕ».

2. Τη Διυπουργική απόφαση ΥΠΠΟ/ΓΝΟΣ/11536/10.3.92 «Παράλληλη άσκηση αρμοδιοτήτων από τον Υπουργό Πολιτισμού και τους Προϊσταμένους Υπηρεσιών του ιδίου Υπουργείου (ΦΕΚ 210/τβ/24.3.92).

3. Την ΥΠΠΟ/ΓΝΟΣ/49095/30.10.91 (ΦΕΚ 987/Β/28.11.91 Υπουργική Απόφαση «Μεταβίβαση αρμοδιοτήτων Υπουργού και δικαιώματος υπογραφής «Με εντολή

Υπουργού» στους Γεν. Γραμματείς, Γεν. Δ/ντές και Προϊσταμένους των Δ/νσεων, Τμημάτων και Γραφείων της Κεντρικής Υπηρεσίας του ΥΠ.ΠΟ.

4. Το Π.Δ. 161/26.4.84 (ΦΕΚ 54/Α/30.4.84) «περί ανακατανομής αρμοδιοτήτων των Υπουργείων ΥΠΠΕ-ΥΧΟΠ».

5. Όλα τα στοιχεία του φακέλου.


6. Την ομόφωνη γνωμοδότηση του Κεντρικού Συμβουλίου Νεωτ. Μνημείων με αριθμό 16/13.6.1996, αποφασίζουμε:

Χαρακτηρίζουμε ως ιστορικό διατηρητέα μνημεία τα κελύφη των κτιρίων 10, 12, 18 σύμφωνα με το συνημμένο τοπογραφικό διάγραμμα του παλαιού βιομηχανικού συγκροτήματος της Ελαιουργικής στην Ελευσίνα, στο Ο.Τ. 40, διότι αποτελούν ιστορικό τοπόσημο, άμεσα συνδεδεμένο με τις μνήμες των κατοίκων της περιοχής, που θα συμβάλει στη διατήρηση της ιστορικής βιομηχανικής πρόσοψης της πόλης στο λιμάνι και ταυτόχρονα σημαντική χωρική μαρτυρία της βιομηχανικής ιστορίας της Ελευσίνας.

Η απόφαση αυτή να δημοσιευθεί στην Εφημερίδα της Κυβερνήσεως.

Αθήνα, 8 Ιουλίου 1996

Με εντολή Υπουργού
Ο Προϊστάμενος
ΔΑΝ. ΟΡΦΑΝΟΥΔΑΚΗΣ

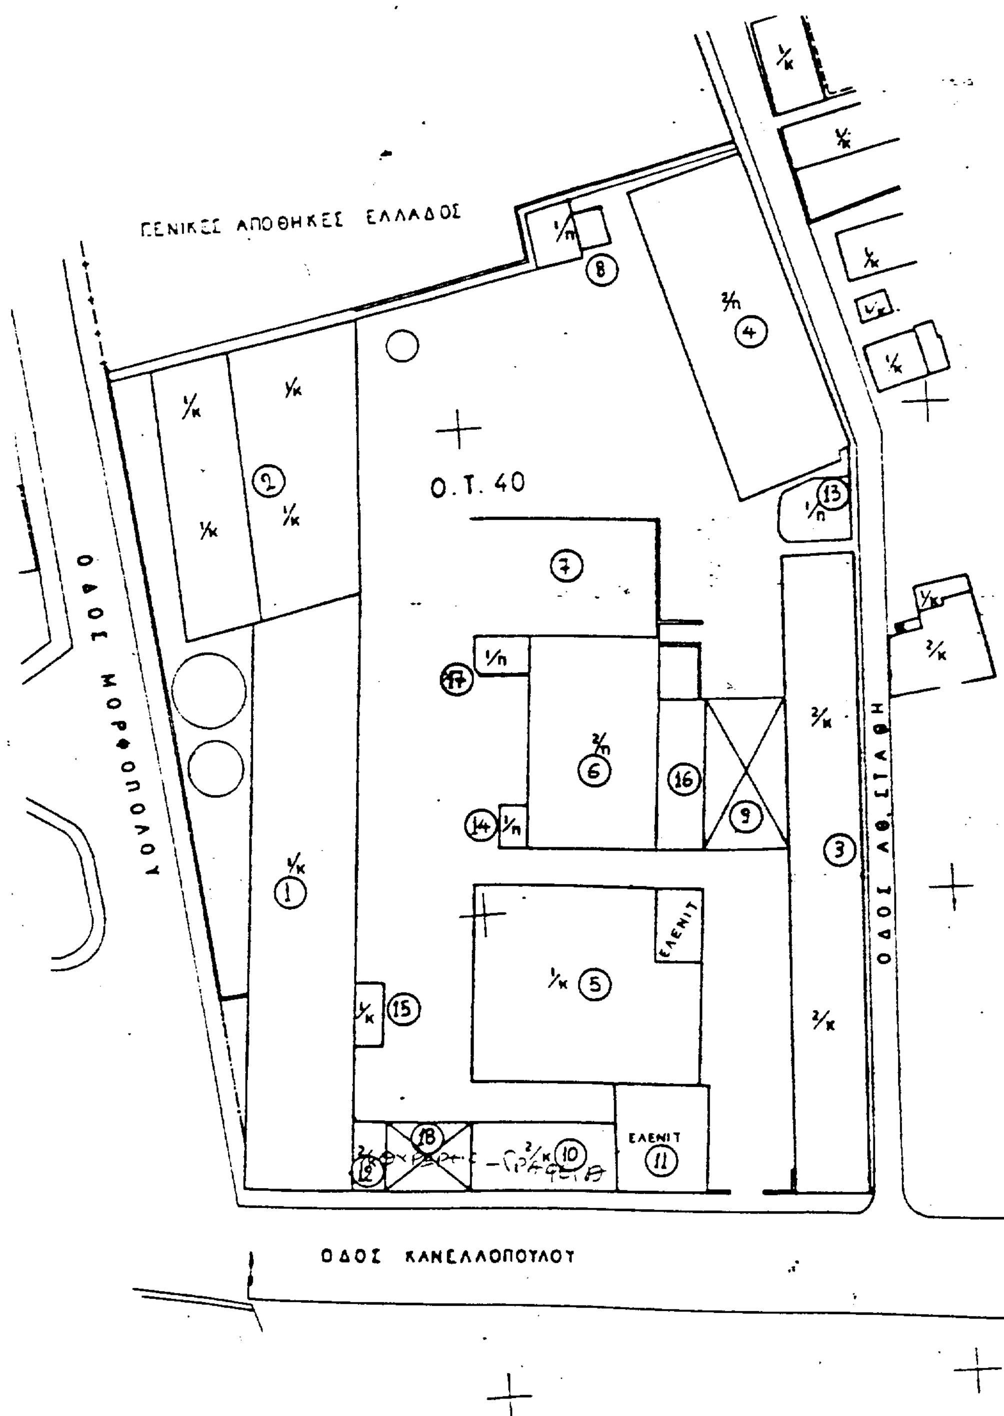

Αριθ. ΥΠΠΟ/ΔΙΟΙΚ/Β/3303 (3)

Σύσταση Επταμελούς Επιτροπής απονομής βραβείου ΜΕΛΙΝΑ ΜΕΡΚΟΥΡΗ.

Ο ΥΠΟΥΡΓΟΣ ΠΟΛΙΤΙΣΜΟΥ

Έχοντας υπόψη:

1. Τις διατάξεις του άρθρου 30 παρ. 6 του Ν. 2190/94 «Σύσταση ανεξάρτητης αρχής για επιλογή προσωπικού και ρύθμιση θεμάτων Διοίκησης» (ΦΕΚ 28/Α/3.2.94).

2. Τις διατάξεις του άρθρου 27 του Ν. 2081/92 και το γεγονός ότι από την απόφαση αυτή δεν προκαλείται δαπάνη σε βάρος του Κρατικού Προϋπολογισμού, αποφασίζουμε:

Συνιστούμε Επιτροπή απονομής Βραβείου «ΜΕΛΙΝΑ ΜΕΡΚΟΥΡΗ».

Η Επιτροπή αυτή αποτελείται από επτά πρόσωπα προερχόμενα από το χώρο των γραμμάτων, των τεχνών και των Επιστημών, τα οποία θα διορίζονται με διετή θητεία, με απόφαση του Υπουργού Πολιτισμού, με την οποία ορίζεται και ο Πρόεδρος αυτής.

Έργο της ανωτέρω Επιτροπής ορίζεται η αξιολόγηση της κάθε είδους και σε κάθε τομέα τέχνης πολιτιστικής παραγωγής από νέους δημιουργούς της περασμένης χρονιάς και η απονομή του βραβείου «ΜΕΛΙΝΑ ΜΕΡΚΟΥΡΗ» συνοδευόμενο από χρηματικό έπαθλο 5.000.000 δρχ. στην πιο αξιόλογη πολιτιστική δημιουργία αυτής της χρονιάς από νέο δημιουργό.

Τα υπό κρίση έργα δεν θα υποβάλλονται στην Επιτροπή, αλλά θα είναι προϊόν της γνώσης, του διαλόγου και των εμπειριών των μελών της Επιτροπής.

Γραμματέας της Επιτροπής αυτής ορίζεται υπάλληλος της Γενικής Διεύθυνσης Πολιτιστικής Κίνησης.

Η απόφαση αυτή να δημοσιευθεί στην Εφημερίδα της Κυβερνήσεως.

Αθήνα, 5 Ιουλίου 1996

Ο ΥΠΟΥΡΓΟΣ

ΣΤΑΥΡΟΣ ΜΠΕΝΟΣ

Αριθ. ΥΠΠΟ/ΑΡΧ/Α1/28342/1435 (4)

Καθορισμός ζώνης Α' αδόμητης απολύτου προστασίας στον αρχ/κό χώρο του αρχαίου οικισμού του Δυμοκάστρου (αρχαία Ελίνα) Θεσπρωτίας.

Ο ΥΠΟΥΡΓΟΣ ΠΟΛΙΤΙΣΜΟΥ

Έχοντας υπόψη:

1. Τις διατάξεις του Ν. 1558/85 (ΦΕΚ 137/Α/26.7.85) Κυβέρνηση και Κυβερνητικά Όργανα».

2. Την ΥΠΠΟ/ΓΝΟΣ/49610/28.11.90 (ΦΕΚ 743/Β/29.11.90) «Εξαίρεση από τον περιορισμό των τριών υπογραφών».

3. Την ΥΠΠΟ/ΓΝΟΣ/11536/10.3.92 (ΦΕΚ 210/Β/24.3.92) «Παράλληλη άσκηση αρμοδιοτήτων από τον Υπουργό Πολιτισμού και τους Προϊσταμένους Υπηρεσιών του ιδίου Υπουργείου».

4. Τις διατάξεις του Κ.Ν. 5351/32 «Περί Αρχαιοτήτων».

5. Την ομόφωνη γνωμοδότηση του Κεντρικού Αρχαιολογικού Συμβουλίου, όπως διατυπώθηκε στην αριθμ. 28/25.7.95 πράξη του, αποφασίζουμε:

Για λόγους αμεσότερης προστασίας του περιτοιχισμένου ύστερου κλασσικού και ελληνιστικού (4αι. ως μέσα 2αι.) οικισμού του Δυμοκάστρου (κήρυξη: ΦΕΚ 35/τ.Β/62Μ υ.Α 15794/19.12.64) που έχει ταυτιστεί με την αρχαία Ελίνα, είναι από τους σημαντικότερους αρχαιολογικούς χώρους της Θεσπρωτίας και βρίσκεται δυτικά της Κοινότητας Πέρδικας του Ν. Θεσπρωτίας. Καθορίζουμε ζώνη Α' αδόμητη απολύτου προστασίας που οριοθετείται με συνεχόμενη γραμμή και ορίζεται από σημεία που παρατίθενται αναλυτικά με ζεύγη συντεταγμένων στον επισυναπτόμενο πίνακα (βλ. Φ.Χ.Γ.ν.Σ) (ΣΗΜΕΙΑ: Α,Β,Γ,Δ,Ε,-Ζ,Η,Θ,Ι,Κ,Λ,Μ,Ν,Ξ - ακτογραμμή - α).

Στην εντός ζώνης Α' περιοχή επιτρέπεται μόνον η γεωργική καλλιέργειες, χωρίς βαθειά άροση ύστερα από σχετική άδεια, της Η' Εφορείας Αρχ/των. Το τμήμα της ζώνης Α' που έχει χαρακτηριστεί ως δασική έκταση θα διατηρηθεί με την ίδια χρήση.

Από τις διατάξεις της παρούσας απόφασης δεν προκαλείται δαπάνη σε βάρος του κρατικού προϋπολογισμού.

Η απόφαση αυτή να δημοσιευθεί στην Εφημερίδα της Κυβερνήσεως.

Αθήνα, 2 Ιουλίου 1996

Ο ΥΠΟΥΡΓΟΣ

ΣΤΑΥΡΟΣ ΜΠΕΝΟΣ


Αρχαιολογικός Χώρος "ΔΥΜΟΚΑΣΤΡΟΥ"

- ΤΟΠΟΓΡΑΦΙΚΟ ΔΙΑΓΡΑΜΜΑ ΚΛ. 1:5.000
- ΑΡ. ΦΥΛΛΟΥ 5110.6
- ισοδιάσταση υψομ. καμπυλών 4μ.
- ανήκει στο Φ.Χ. 1:50.000 ΠΑΡΓΑ της Γ.Υ.Σ.

- ΑΒΓΔ.....ΚΛΜΝΞ : όριο προτεινόμενης αδόμητης ζώνης περιμετρικά του τείχους του αρχαιολογικού χώρου.

- Συντεταγμένες:

ΣΗΜΕΙΟ	Χ	Ψ
Α	-15.580.00	+9430.00
Β	-15.510.00	+9430.00
Γ	-15.112.44	+9050.36
Δ	-15.027.42	+9042.36
Ε	-14.805.53	+8840.46
Ζ	-14.836.82	+8642.92
Η	-14.726.69	+8595.26
Θ	-14.771.96	+8495.01
Ι	-14.940.83	+8557.31
Κ	-15.107.26	+8716.07
Λ	-15.253.86	+8893.29
Μ	-15.547.14	+8956.43
Ν	-15.659.10	+9040.49
Ξ	-15.571.00	+8974.31

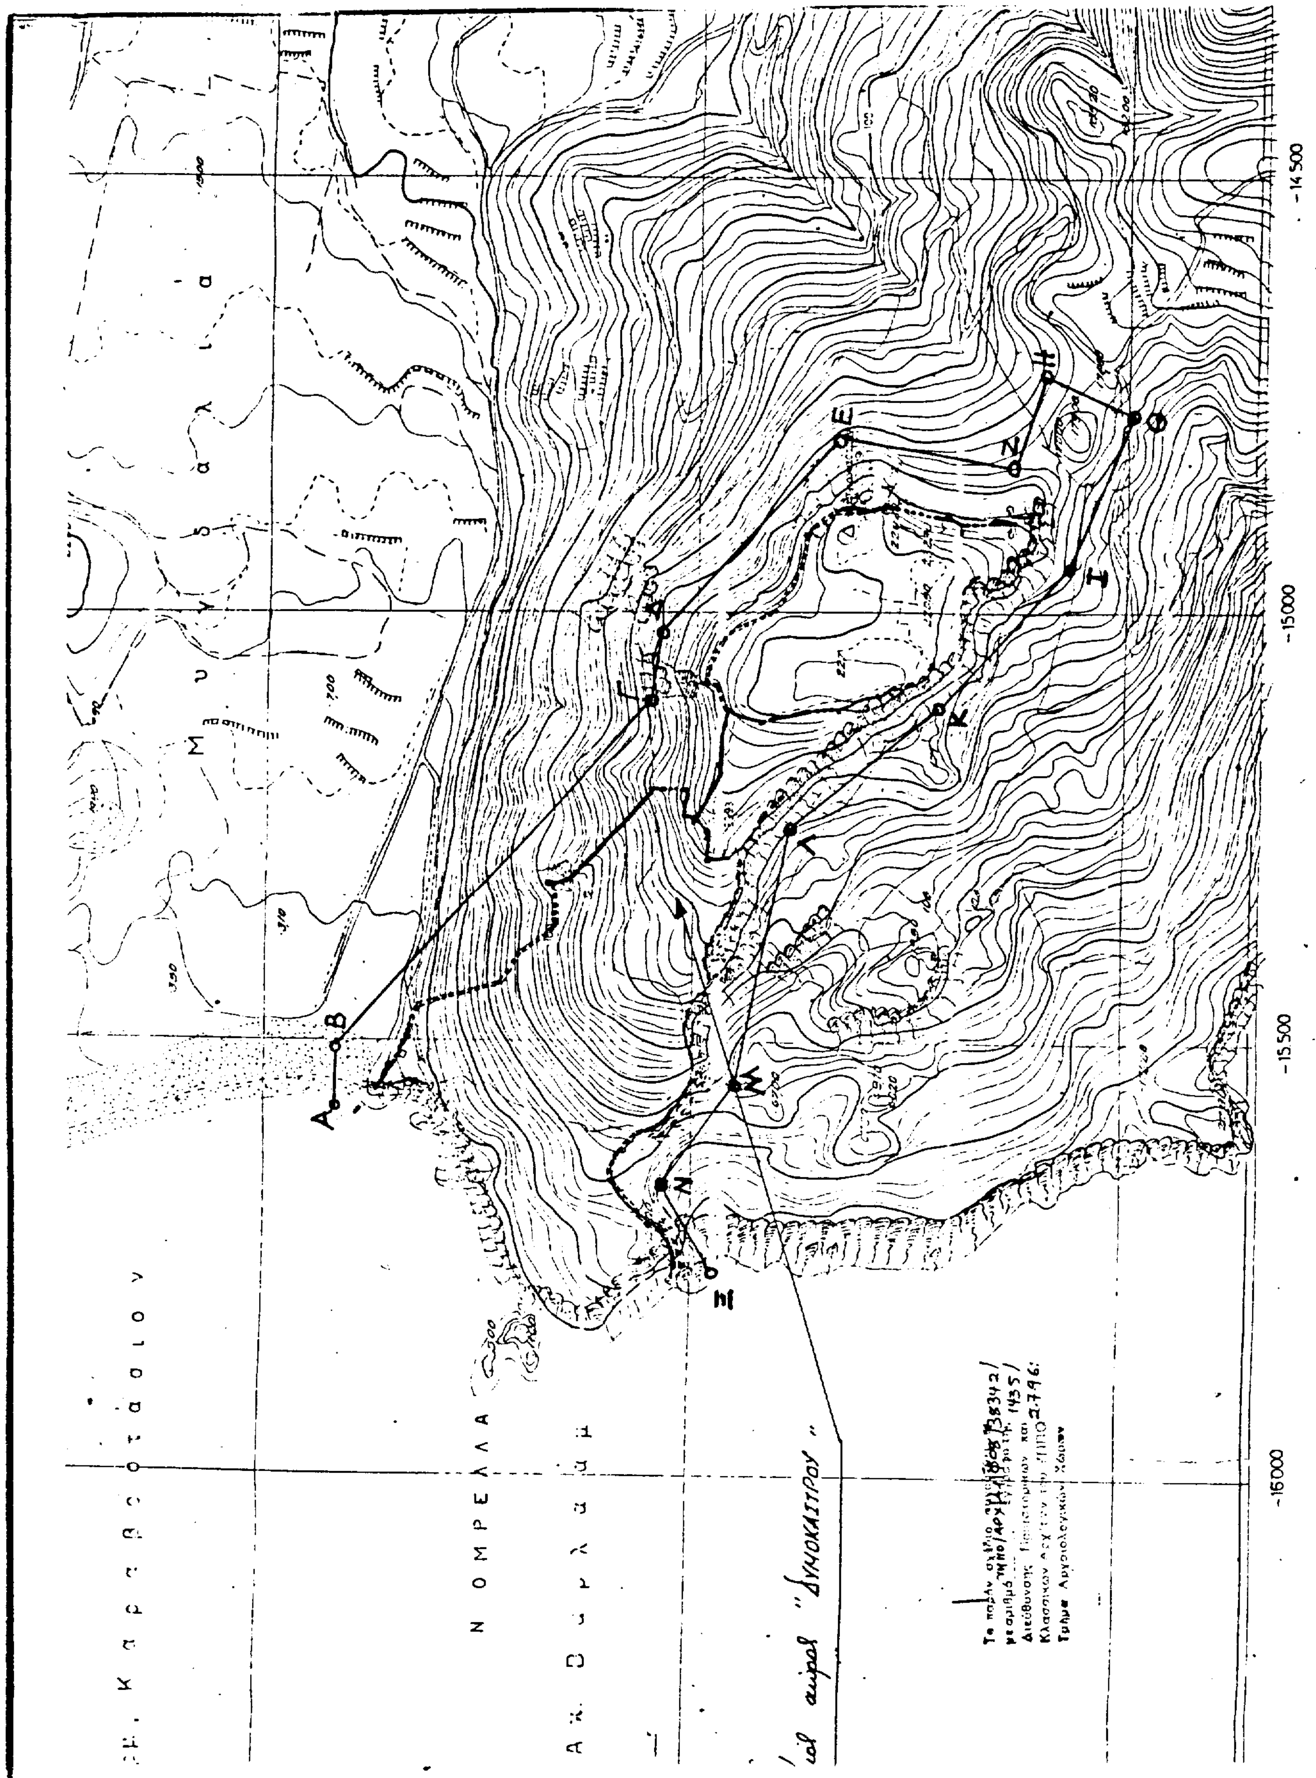
-14500
-15000
-15500
-16000

Αριθ. ΥΠΠΟ/ΚΑΤΕΧΝ/Δ23377 (5)

Χορήγηση άδειας ίδρυσης και λειτουργίας Ωδείου στον Αθανάσιο Τρικούπη.

Ο ΥΠΟΥΡΓΟΣ ΠΟΛΙΤΙΣΜΟΥ

Έχοντας υπόψη:

1. Το Ν. 1558/85 «Κυβέρνηση και Κυβερνητικά Όργανα».

2. Το Π.Δ. 941/77 «Περί Οργανισμού του Υπουργείου Πολιτισμού και Επιστημών».

3. Το Β.Δ. 16/66 «Περί ιδρύσεως ιδιωτικών μουσικών ιδρυμάτων».

4. Το Ν. 299/76 «Περί ρυθμίσεως θεμάτων αφορώντων εις τον κανονισμόν λειτουργίας των ιδιωτικών μουσικών ιδρυμάτων ως και το από 11.11.57 ΒΔ «Περί κυρώσεως του εσωτερικού κανονισμού του Ωδείου Θεσσαλονίκης».

5. Το άρθρο 29 του Ν. 1158/81 «Περί Οργανώσεως και Διοικήσεως Σχολών Ανωτέρας Καλλιτεχνικής Εκπαιδεύσεως».

6. Το άρθρο 41 του Ν. 1597/86 «Προστασία και ανάπτυξη της Κινηματογραφίας και άλλες διατάξεις του Υπουργείου Πολιτισμού».

7. Την απόφαση αριθμ. ΥΠΠΟ/ΓΝΟΣ/33990/31.8.87 «Προϋποθέσεις λειτουργίας Τμήματος Κρουστών, ΥΠΠΟ/ΓΝΟΣ/33992/31.8.87 «Προϋποθέσεις λειτουργίας Τμήματος Κλασσικής Κιθάρας» (ΦΕΚ 500/Β/87) ΥΠΠΟ/ΓΝΟΣ/33991/23.8.87 «Προϋποθέσεις λειτουργίας Τμήματος Κλαβικύμβαλου (Τσέμπαλο), (ΦΕΚ 609/Β/87).

8. Την απόφαση αριθμ. ΥΠΠΟ/ΓΝΟΣ/49095/30.10.91 απόφαση «Μεταβίβαση αρμοδιοτήτων Υπουργού και δικαιώματος υπογραφής «Με εντολή Υπουργού» στους Γεν. Γραμματείς, Γεν. Δειυθυντές και Προϊσταμένους των Διευθύνσεων Τμημάτων και Γραφείων της Κ.Υ. του ΥΠΠΟ (ΦΕΚ 987/τΒ/28.11.91).

9. Το από 13.6.96 πρακτικό αυτοψίας της Επιτροπής Ελέγχου κτιρίων Σχολών Χορού και Μουσικής.

10. Την από 29.4.96 αίτηση του Αθανασίου Τρικούπη με τα συνημμένα δικαιολογητικά, αποφασίζουμε:

1. Χορηγούμε στον Αθανάσιο Τρικούπη άδεια ίδρυσης και λειτουργίας Ωδείου που θα στεγαστεί στο κτίριο επί της οδού 14ης Μαΐου 1981 στην Αλεξανδρούπολη και θα έχει την επωνυμία Ωδείο «Φαέθων».

Α. Το Ωδείο θα λειτουργήσει τις εξής Σχολές και Τμήματα:

1. ωδικής 2. αρμονίας 3. ενοργάνωσης 4. αντίστιξης 5. φυγής.

Β. Σχολή Ενοργάνου μουσικής με τμήματα:

1. πληκτών 2. εγχόρδων 3. πνευστών 4. κλασσικής κιθάρας.

Γ. Σχολή Μονωδίας με τμήματα:

1. Μονωδίας.

Δ. Σχολή Βυζαντινής Μουσικής.

3. Στην αίθουσα ομαδικής διδασκαλίας δεν επιτρέπεται η φοίτηση περισσοτέρων των δεκαπέντε (15) σπουδαστών.

4. Η άδεια ισχύει από το σχολικό έτος 1996-97.

5. Από τις διατάξεις της απόφασης αυτής δεν προκαλείται δαπάνη σε βάρος του Κρατικού Προϋπολογισμού.

Η απόφαση αυτή να δημοσιευθεί στην Εφημερίδα της Κυβερνήσεως.

Αθήνα, 5 Ιουλίου 1996

Με εντολή Υπουργού
Ο Διευθυντής
Π. ΠΟΛΥΧΡΟΝΟΠΟΥΛΟΣ

Αριθ. (6)

Χορήγηση άδειας ίδρυσης και λειτουργίας Παρ/τος του Ωδείου Αργυρουπόλεως στον Κων/νο Γεωργιάδη.

Ο ΥΠΟΥΡΓΟΣ ΠΟΛΙΤΙΣΜΟΥ

Έχοντας υπόψη:

1. Το Ν. 1558/85 «Κυβέρνηση και Κυβερνητικά Όργανα».

2. Το Π.Δ. 941/77 «Περί Οργανισμού του Υπουργείου Πολιτισμού και Επιστημών».

3. Το Β.Δ. 16/66 «Περί ιδρύσεως ιδιωτικών μουσικών ιδρυμάτων».

4. Το Ν. 299/76 «Περί ρυθμίσεως θεμάτων αφορώντων εις τον κανονισμόν λειτουργίας των ιδιωτικών μουσικών ιδρυμάτων ως και το από 11.11.57 ΒΔ «Περί κυρώσεως του εσωτερικού κανονισμού του Ωδείου Θεσσαλονίκης».

5. Το άρθρο 29 του Ν. 1158/81 «Περί Οργανώσεως και Διοικήσεως Σχολών Ανωτέρας Καλλιτεχνικής Εκπαιδεύσεως».

6. Το άρθρο 41 του Ν. 1597/86 «Προστασία και ανάπτυξη της Κινηματογραφίας και άλλες διατάξεις του Υπουργείου Πολιτισμού».

7. Την απόφαση αριθμ. ΥΠΠΟ/ΓΝΟΣ/33990/31.8.87 «Προϋποθέσεις λειτουργίας Τμήματος Κρουστών, ΥΠΠΟ/ΓΝΟΣ/33992/31.8.87 «Προϋποθέσεις λειτουργίας Τμήματος Κλασσικής Κιθάρας» (ΦΕΚ 500/Β/87) ΥΠΠΟ/ΓΝΟΣ/33991/23.8.87 «Προϋποθέσεις λειτουργίας Τμήματος Κλαβικύμβαλου (Τσέμπαλο), (ΦΕΚ 609/Β/87).

8. Την απόφαση αριθμ. ΥΠΠΟ/ΓΝΟΣ/49095/30.10.91 απόφαση «Μεταβίβαση αρμοδιοτήτων Υπουργού και δικαιώματος υπογραφής «Με εντολή Υπουργού» στους Γεν. Γραμματείς, Γεν. Διευθυντές και Προϊσταμένους των Διευθύνσεων Τμημάτων και Γραφείων της Κ.Υ. του ΥΠΠΟ (ΦΕΚ 987/τΒ/28.11.91).

9. Το από 14.6.96 πρακτικό αυτοψίας της Επιτροπής Ελέγχου κτιρίων Σχολών Χορού και Μουσικής.

10. Την από 29.5.96 αίτηση του Κωνσταντίνου Γεωργιάδη με τα συνημμένα δικαιολογητικά, αποοφασίζουμε:

1. Χορηγούμε στον Κωνσταντίνο Γεωργιάδη άδεια ίδρυσης και λειτουργίας παρ/τος του Ωδείου Αργυρουπόλεως που θα στεγαστεί στο κτίριο της οδού Ταϋγέτου 43 στο Γαλάτσι.

2. Το παρ/τημα θα λειτουργήσει τα τμήματα ωδικής, αρμονίας, αντίστιξης, φυγής, πληκτών, κλασσικής κιθάρας και εγχόρδων.

3. Στην αίθουσα ομαδικής διδασκαλίας δεν επιτρέπεται η φοίτηση περισσοτέρων των δεκαπέντε (15) σπουδαστών.

4. Η άδεια ισχύει από το σχολικό έτος 1996-97.

5. Από τις διατάξεις της απόφασης αυτής δεν προκαλείται δαπάνη σε βάρος του Κρατικού Προϋπολογισμού.

Η απόφαση αυτή να δημοσιευθεί στην Εφημερίδα της Κυβερνήσεως.

Αθήνα, 5 Ιουλίου 1996

Με εντολή Υπουργού
Ο Διευθυντής
Π. ΠΟΛΥΧΡΟΝΟΠΟΥΛΟΣ

Αριθ.ΚΑΤΕΧΝ/Δ (7)

Έγκριση μεταστέγασης Μουσικής Σχολής «ΣΑΠΦΩ».

Ο ΥΠΟΥΡΓΟΣ ΠΟΛΙΤΙΣΜΟΥ

Έχοντας υπόψη:

1. Το Ν. 1558/85 «Κυβέρνηση και Κυβερνητικά Όργανα».
2. Το Π.Δ. 941/77 «Περί Οργανισμού του Υπουργείου Πολιτισμού και Επιστημών».
3. Το Β.Δ. 16/66 «Περί ιδρύσεως ιδιωτικών μουσικών ιδρυμάτων».
4. Την αριθμ. ΥΠΠΟ/ΓΝΟΣ/49095/30.10.91 απόφαση «Μεταβίβαση αρμοδιοτήτων Υπουργού και δικαιώματος υπογραφής «Με εντολή Υπουργού» στους Γεν. Γραμματείς, Γεν. Διευθυντές και Προϊσταμένους των Διευθύνσεων Τμημάτων και Γραφείων της Κ.Υ. του ΥΠΠΟ (ΦΕΚ 987/τΒ/28.11.91).
5. Την αρ. ΚΑΤΕΧΝ/Δ/36550/2314/26.9.86 απόφαση «χορήγηση άδειας ίδρυσης και λειτουργίας Μουσικής Σχολής στην Ασημίνα Δάκου» (ΦΕΚ 777/Β/31.10.86).
6. Το από 20.6.96 πρακτικό αυτοψίας της Επιτροπής Ελέγχου Κτιρίων Σχολών Χορού και Μουσικής.
7. Την από 14.3.96 αίτηση της Ασημίνας Δάκου με τα συνημμένα δικαιολογητικά, αποφασίζουμε:

Εγκρίνουμε τη μεταστέγαση της Μουσικής Σχολής «ΣΑΠΦΩ» από το κτίριο της οδού Σμύρνης αρ. 24 στην Άνω Γλυφάδα, στο κτίριο της οδού Μ. Ασίας αρ. 60 στην Τερψιθέα-Γλυφάδας.

Στην αίθουσα ομαδικής διδασκαλίας δεν επιτρέπεται η φοίτηση περισσοτέρων των δεκαπέντε (15) σπουδαστών.

5. Από τις διατάξεις της απόφασης αυτής δεν προκαλείται δαπάνη σε βάρος του Κρατικού Προϋπολογισμού.

Η απόφαση αυτή να δημοσιευθεί στην Εφημερίδα της Κυβερνήσεως.

Αθήνα, 5 Ιουλίου 1996

Με εντολή Υπουργού
Ο Διευθυντής
Π. ΠΟΛΥΧΡΟΝΟΠΟΥΛΟΣ

Αριθ.ΥΠΠΟ/Δ/ΛΑΠ/Δ/2319/34189 (8)

Χαρακτηρισμός ως ιστορικού διατηρητέου μνημείου, του κτιρίου ιδ. Σπύρου Κρομμύδα, στην οδό Λυκούργου 84, στη Σπάρτη.

Ο ΥΠΟΥΡΓΟΣ ΠΟΛΙΤΙΣΜΟΥ

Έχοντας υπόψη:

1. Τις διατάξεις α) του Ν. 1558/85 «περί Κυβέρνησης και Κυβερνητικών Οργάνων» που δημοσιεύθηκε στο ΦΕΚ 137/τα/26.7.85.

β) του άρθρου 52 του Ν. 5351/1932 «Περί Αρχαιοτήτων», όπως αντικαταστάθηκε με το άρθρο 14 και 17 του Ν.Δ. 216/1943 και τροποποιήθηκε με το άρθρο 32 παρ. 5 του Ν. 1337/1983 και ισχύει.

γ) του Ν. 1469/50 «περί προστασίας ειδικής κατηγορίας οικοδομημάτων και έργων τέχνης μεταγενεστέρων του 1830».

δ) του Ν. 2039 «περί Κύρωσης της Σύμβασης για την προστασία της Αρχιτεκτιονικής Κληρονομιάς της Ευρώπης (ΦΕΚ 61/Α/13.4.92).

ε) του Π.Δ. 941/77 «περί Οργανισμού του ΥΠΠΕ».

2. Τη Διυπουργική απόφαση ΥΠΠΟ/ΓΝΟΣ/11536/10.3.92 «Παράλληλη άσκηση αρμοδιοτήτων από τον Υπουργό Πολιτισμού και τους Προϊσταμένους Υπηρεσιών του ιδίου Υπουργείου (ΦΕΚ 210/τβ/24.3.92).

3. Την ΥΠΠΟ/ΓΝΟΣ/49095/30.10.91 (ΦΕΚ 987/β/28.11.91 Υπουργική Απόφαση «Μεταβίβαση αρμοδιοτήτων Υπουργού και δικαιώματος υπογραφής «Με εντολή Υπουργού» στους Γεν. Γραμματείς, Γεν. Δ/ντές και Προϊσταμένους των Δ/νσεων, Τμημάτων και Γραφείων της Κεντρικής Υπηρεσίας του ΥΠ.ΠΟ.

4. Το Π.Δ. 161/26.4.84 (ΦΕΚ 54/Α/30.4.84) «περί ανακατανομής αρμοδιοτήτων των Υπουργείων ΥΠΠΕ-ΥΧΟΠ».

5. Όλα τα στοιχεία του φακέλου.

6. Την ομόφωνη γνωμοδότηση του Κεντρικού Συμβουλίου Νεωτ. Μνημείων με αριθμό 15/30.5.96, αποφασίζουμε:

Χαρακτηρίζουμε ως ιστορικό διατηρητέο μνημείο το κτίριο ιδιοκτησίας Σπύρου Κρομμύδα, στην οδό Λυκούργου 84, στη Σπάρτη, γιατί αποτελεί αντιπροσωπευτικό δείγμα κτιρίου με αξιόλογα επί μέρους αρχιτεκτονικά και μορφολογικά στοιχεία του νεοκλασσικισμού, απαραίτητο για τη διάσωση της ιστορικής φυσιογνωμίας της πόλης, σημαντικό για τη μελέτη της εξέλιξης της ιστορίας της Αρχιτεκτονικής.

Η απόφαση αυτή να δημοσιευθεί στην Εφημερίδα της Κυβερνήσεως.

Αθήνα, 3 Ιουλίου 1996

Με εντολή Υπουργού
Ο Προϊστάμενος
ΔΑΝ. ΟΡΦΑΝΟΥΔΑΚΗΣ

Αριθ.ΥΠΠΟ/ΔΙΛΑΠ/Δ/2316/34188 (9)

Χαρακτηρισμός ως ιστορικού διατηρητέου μνημείου, του κτιρίου ιδ. Ελένης Κερασοπούλου στην οδό Λυκούργου 108 στην Σπάρτη.

Ο ΥΠΟΥΡΓΟΣ ΠΟΛΙΤΙΣΜΟΥ

Έχοντας υπόψη:

1. Τις διατάξεις α) του Ν. 1558/85 «περί Κυβέρνησης και Κυβερνητικών Οργάνων» που δημοσιεύθηκε στο ΦΕΚ 137/τα/26.7.85.

β) του άρθρου 52 του Ν. 5351/1932 «Περί Αρχαιοτήτων», όπως αντικαταστάθηκε με το άρθρο 14 και 17 του Ν.Δ. 216/1943 και τροποποιήθηκε με το άρθρο 32 παρ. 5 του Ν. 1337/1983 και ισχύει.

γ) του Ν. 1469/50 «περί προστασίας ειδικής κατηγορίας οικοδομημάτων και έργων τέχνης μεταγενεστέρων του 1830».

δ) του Ν. 2039 «περί Κύρωσης της Σύμβασης για την προστασία της Αρχιτεκτονικής Κληρονομιάς της Ευρώπης (ΦΕΚ 61/Α/13.4.92).

ε) του Π.Δ. 941/77 «περί Οργανισμού του ΥΠΠΕ».

2. Τη Διυπουργική απόφαση ΥΠΠΟ/ΓΝΟΣ/11536/10.3.92 «Παράλληλη άσκηση αρμοδιοτήτων από τον

Υπουργό Πολιτισμού και τους Προϊσταμένους Υπηρεσιών του ιδίου Υπουργείου (ΦΕΚ 210/τβ/24.3.92).

3. Την ΥΠΠΟ/ΓΝΟΣ/49095/30.10.91 (ΦΕΚ 987/β/ 28.11.91 Υπουργική Απόφαση «Μεταβίβαση αρμοδιοτήτων Υπουργού και δικαιώματος υπογραφής «Με εντολή Υπουργού» στους Γεν. Γραμματείς, Γεν. Δ/ντές και Προϊσταμένους των Δ/νσεων, Τμημάτων και Γραφείων της Κεντρικής Υπηρεσίας του ΥΠ.ΠΟ.

4. Το Π.Δ. 161/26.4.84 (ΦΕΚ 54/Α/30.4.84) «περί ανακατανομής αρμοδιοτήτων των Υπουργείων ΥΠΠΕ-ΥΧΟΠ».

5. Όλα τα στοιχεία του φακέλου.

6. Την ομόφωνη γνωμοδότηση του Κεντρικού Συμβουλίου Νεωτ. Μνημείων με αριθμό 15/30.5.96, αποφασίζουμε:

Χαρακτηρίζουμε ως ιστορικό διατηρητέο μνημείο το κτίριο ιδιοκτησίας Ελένης Κερασοπούλου, στην οδό Λυκούργου 108, στη Σπάρτη, γιατί αποτελεί χαρακτηριστικό δείγμα της εκλεκτικιστικής περιόδου, απαραίτητο για τη διάσωση της ιστορικής φυσιογνωμίας της πόλης, σημαντικό για τη μελέτη της εξέλιξης της ιστορίας της αρχιτεκτονικής.

Η απόφαση αυτή να δημοσιευθεί στην Εφημερίδα της Κυβερνήσεως.

Αθήνα, 3 Ιουλίου 1996

Με εντολή Υπουργού
Ο Προϊστάμενος
ΔΑΝ. ΟΡΦΑΝΟΥΔΑΚΗΣ

Αριθ.ΥΠΠΟ/ΔΙΛΑΠ/Δ/2158/34190 (10)

Χαρακτηρισμός ως ιστορικού διατηρητέου μνημείου, του κτιρίου ιδ. Στέλλας Τσέτση, στη Βλάστη Κοζάνης, με τον περιβάλλοντα χώρο στα όρια ιδιοκτησίας του.

Ο ΥΠΟΥΡΓΟΣ ΠΟΛΙΤΙΣΜΟΥ

Έχοντας υπόψη:

1. Τις διατάξεις α) του Ν. 1558/85 «περί Κυβέρνησης και Κυβερνητικών Οργάνων» που δημοσιεύθηκε στο ΦΕΚ 137/τα/26.7.85.

β) του άρθρου 52 του Ν. 5351/1932 «Περί Αρχαιοτήτων», όπως αντικαταστάθηκε με το άρθρο 14 και 17 του Ν.Δ. 216/1943 και τροποποιήθηκε με το άρθρο 32 παρ. 5 του Ν. 1337/1983 και ισχύει.

γ) του Ν. 1469/50 «περί προστασίας ειδικής κατηγορίας οικοδομημάτων και έργων τέχνης μεταγενεστέρων του 1830».

δ) του Ν. 2039 «περί Κύρωσης της Σύμβασης για την προστασία της Αρχιτεκτιονικής Κληρονομιάς της Ευρώπης (ΦΕΚ 61/Α/13.4.92).

ε) του Π.Δ. 941/77 «περί Οργανισμού του ΥΠΠΕ».

2. Τη Διυπουργική απόφαση ΥΠΠΟ/ΓΝΟΣ/11536/ 10.3.92 «Παράλληλη άσκηση αρμοδιοτήτων από τον Υπουργό Πολιτισμού και τους Προϊσταμένους Υπηρεσιών του ιδίου Υπουργείου (ΦΕΚ 210/τβ/24.3.92).

3. Την ΥΠΠΟ/ΓΝΟΣ/49095/30.10.91 (ΦΕΚ 987/β/ 28.11.91 Υπουργική Απόφαση «Μεταβίβαση αρμοδιοτήτων Υπουργού και δικαιώματος υπογραφής «Με εντολή Υπουργού» στους Γεν. Γραμματείς, Γεν. Δ/ντές και Προϊσταμένους των Δ/νσεων, Τμημάτων και Γραφείων της Κεντρικής Υπηρεσίας του ΥΠ.ΠΟ.

4. Το Π.Δ. 161/26.4.84 (ΦΕΚ 54/Α/30.4.84) «περί ανακατανομής αρμοδιοτήτων των Υπουργείων ΥΠΠΕ-ΥΧΟΠ».

5. Όλα τα στοιχεία του φακέλου.

6. Την ομόφωνη γνωμοδότηση του Κεντρικού Συμβουλίου Νεωτ. Μνημείων με αριθμό 12/2.5.96, αποφασίζουμε:

Χαρακτηρίζουμε ως ιστορικό διατηρητέο μνημείο το κτίριο ιδιοκτησίας Στέλας Τσέτση στη Βλάστη Κοζάνης, με τον περιβάλλοντα χώρο στα όρια ιδιοκτησίας του, γιατί αποτελεί αξιόλογο δείγμα παραδοσιακής αρχιτεκτονικής, των αρχών του αιώνα μας και ιστορικής σημασίας, αφού σε αυτό φιλοξενήθηκαν εξέχουσες προσωπικότητες του Μακεδονικού αγώνα, σημαντικό για τη μελέτη της ιστορίας της Αρχιτεκτονικής στην περιοχή της Κοζάνης.

Η απόφαση αυτή να δημοσιευθεί στην Εφημερίδα της Κυβερνήσεως.

Αθήνα, 3 Ιουλίου 1996

Με εντολή Υπουργού
Ο Προϊστάμενος
ΔΑΝ. ΟΡΦΑΝΟΥΔΑΚΗΣ

ΑΠΟ ΤΟ ΕΘΝΙΚΟ ΤΥΠΟΓΡΑΦΕΙΟ